
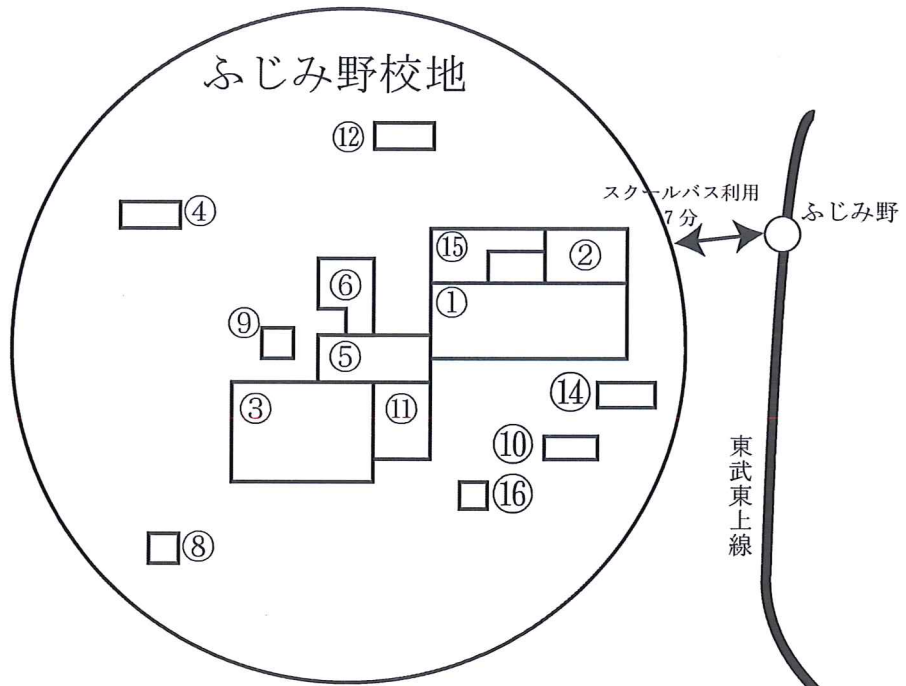



都道府県内における位置関係、交通機関及び所要時間が分かる図面

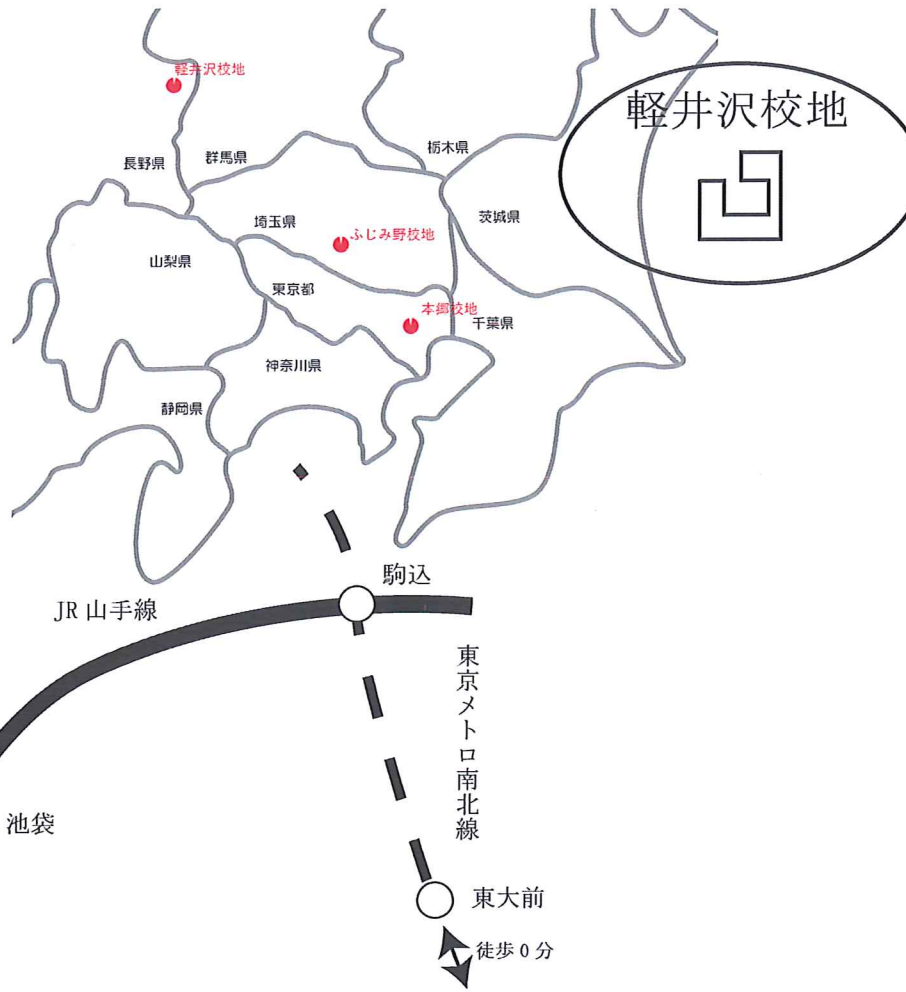

ふじみ野校地
文京学院大学校地（全部所有）
所在地 埼玉県ふじみ野市亀久保字亀居 1196 番 4 ほか

文京学院大学校舎（全部所有）

| | | | |
|-----------------------|------|---------|------------------------------|
| ①校舎（東館・⑥学生会館） | 鉄骨鉄筋 | 3階建 | 11,273.49(基準内) |
| ②校舎（大学院棟） | 鉄骨鉄筋 | 3階建 | 727.59(基準内) |
| ③校舎（西館） | 鉄筋鉄骨 | 4階建 | 9,511.50(基準内) |
| ④クラブハウス | 鉄骨 | 2階建 | 322.11(基準外) |
| ⑤校舎（中央館） （中央館 体育館） | 鉄骨鉄筋 | B1F/4階建 | 3,133.67(基準内) 398.79(基準外) |
| ⑧グラウンドトイレ | 鉄骨 | 平屋建 | 23.66(基準外) |
| ⑨倉庫 | 鉄骨 | 平屋建 | 51.93(基準外) |
| ⑩第2グラウンドクラブハウス | 鉄骨 | 2階建 | 393.82(基準内) |
| ⑪体育館 | 鉄筋 | 2階建 | 1,475.78(基準外) |
| ⑫学生寮（あやめ寮） | 鉄筋 | 4階建 | 447.66(基準外) |
| ⑬学生寮（トームふじみ野） | 鉄筋 | 6階建 | 2,186.06(基準外) |
| ⑭校舎（北館） | 鉄骨鉄筋 | 3階建 | 1,659.71(基準内) |
| ⑯警備室 | 鉄骨 | 平屋建 | 24.91(基準内) |
| | 基準内計 | | 26,724.69 m ² |
| | 基準外計 | | 4,905.99 m ² |

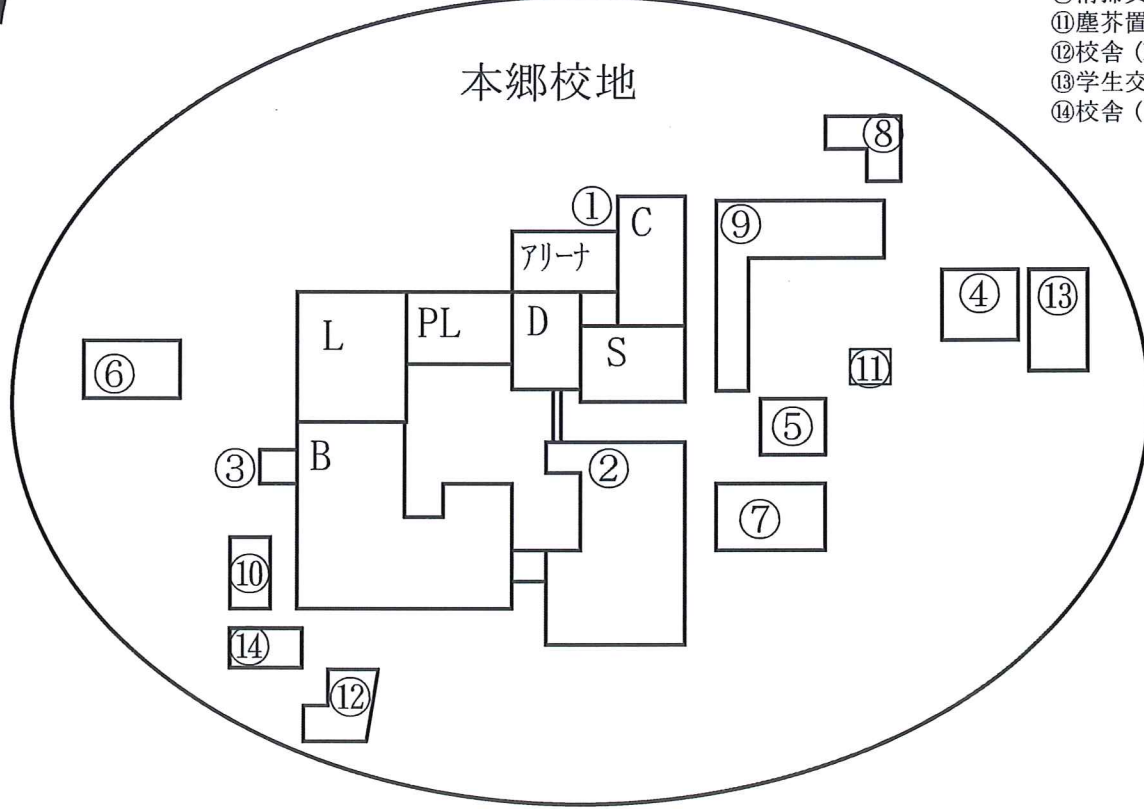

軽井沢校地 6,582.20 m²（全部所有）
所在地 長野県北佐久郡軽井沢町大字軽井沢 1019 番
セミナーハウス 鉄筋 2階建て 1,876.91 m²（基準外）

本郷校地
文京学院大学校地（全部所有）
所在地 東京都文京区向丘 1 丁目 181 番 1 ほか 13,856.52 m²

文京学院大学校舎（全部所有）

| | | |
|------------------------|---|--|
| ①校舎 鉄骨鉄筋 12階建て （内訳） | ・C館（センタービル） ・S館 ・S館（体育館・部室） ・D館 ・PL棟 ・PL棟（部室） ・L棟 ・B館 ・アリーナ棟（保健室他） ・アリーナ棟（体育館） | 43,309.47 m ² （合計） 29,081.08 m ² 4,282.35(基準内) 9,294.43(基準内) 283.31(基準外) 2,880.51(基準内) 251.28(基準内) 58.64(基準外) 778.10(基準内) 9,526.91(基準内) 620.27(基準内) 1,105.28(基準外) |
| ②校舎及び講堂 （内訳） | 鉄筋鉄骨 4階建 ・図書館ほか（2F/3F/4F） ・講堂（B1F/1F） | 6,234.04 m ² 4,284.63(基準内) 1,949.41(基準外) |
| ③塵芥置場 | コンクリート造 平屋建 | 9.63(基準内) |
| ④学生交流会館（アネックス） | 鉄骨 2階建 | 460.44(基準外) |
| ⑤校舎（事務所棟） | 鉄骨 2階建 | 294.09(基準内) |
| ⑥学生寮（トーム西片） | 鉄筋コンクリート 3階建 | 1,012.39(基準外) |
| ⑦校舎（共同研究棟） | 鉄骨鉄筋 4階建 | 880.62(基準内) |
| ⑧学生寮（トーム本郷） | 鉄筋コンクリート 3階建 | 777.50(基準外) |
| ⑨校舎（東本館） | 鉄骨 3階建 | 2,848.63(基準内) |
| ⑩清掃員控室棟 | 鉄骨 2階建 | 83.72(基準内) |
| ⑪塵芥置場 | 軽量鉄骨 平屋建 | 12.69(基準内) |
| ⑫校舎（BGハウス） | 鉄筋コンクリート 3階建 | 990.82(基準内) |
| ⑬学生交流会館（ユースハウス） | 鉄骨 3階建 | 876.40(基準外) |
| ⑭校舎（倉庫棟） | 鉄骨 2階建 | 158.50(基準内) |
| | 基準内計 | 37,197.18 m ² |
| | 基準外計 | 6,523.37 m ² |

本郷校地・ふじみ野校地間の距離、時間、交通手段


- ・距離：30.8Km
- ・時間：55分
- ・交通手段

| | |
|--------|----------------|
| 本郷校地 | 徒歩（0分） |
| 東大前駅 | 東京メトロ南北線（4分） |
| 駒込駅 | JR山手線（7分） |
| 池袋駅 | 東武東上線（25分〔急行〕） |
| ふじみ野駅 | スクールバス（7分） |
| ふじみ野校地 | |

最寄り駅からの距離が分かる図面


文京学院大学 本郷キャンパス周辺図 東京都文京区向丘1丁目19番1号

東京メトロ南北線「東大前」駅
2番出口より徒歩0分



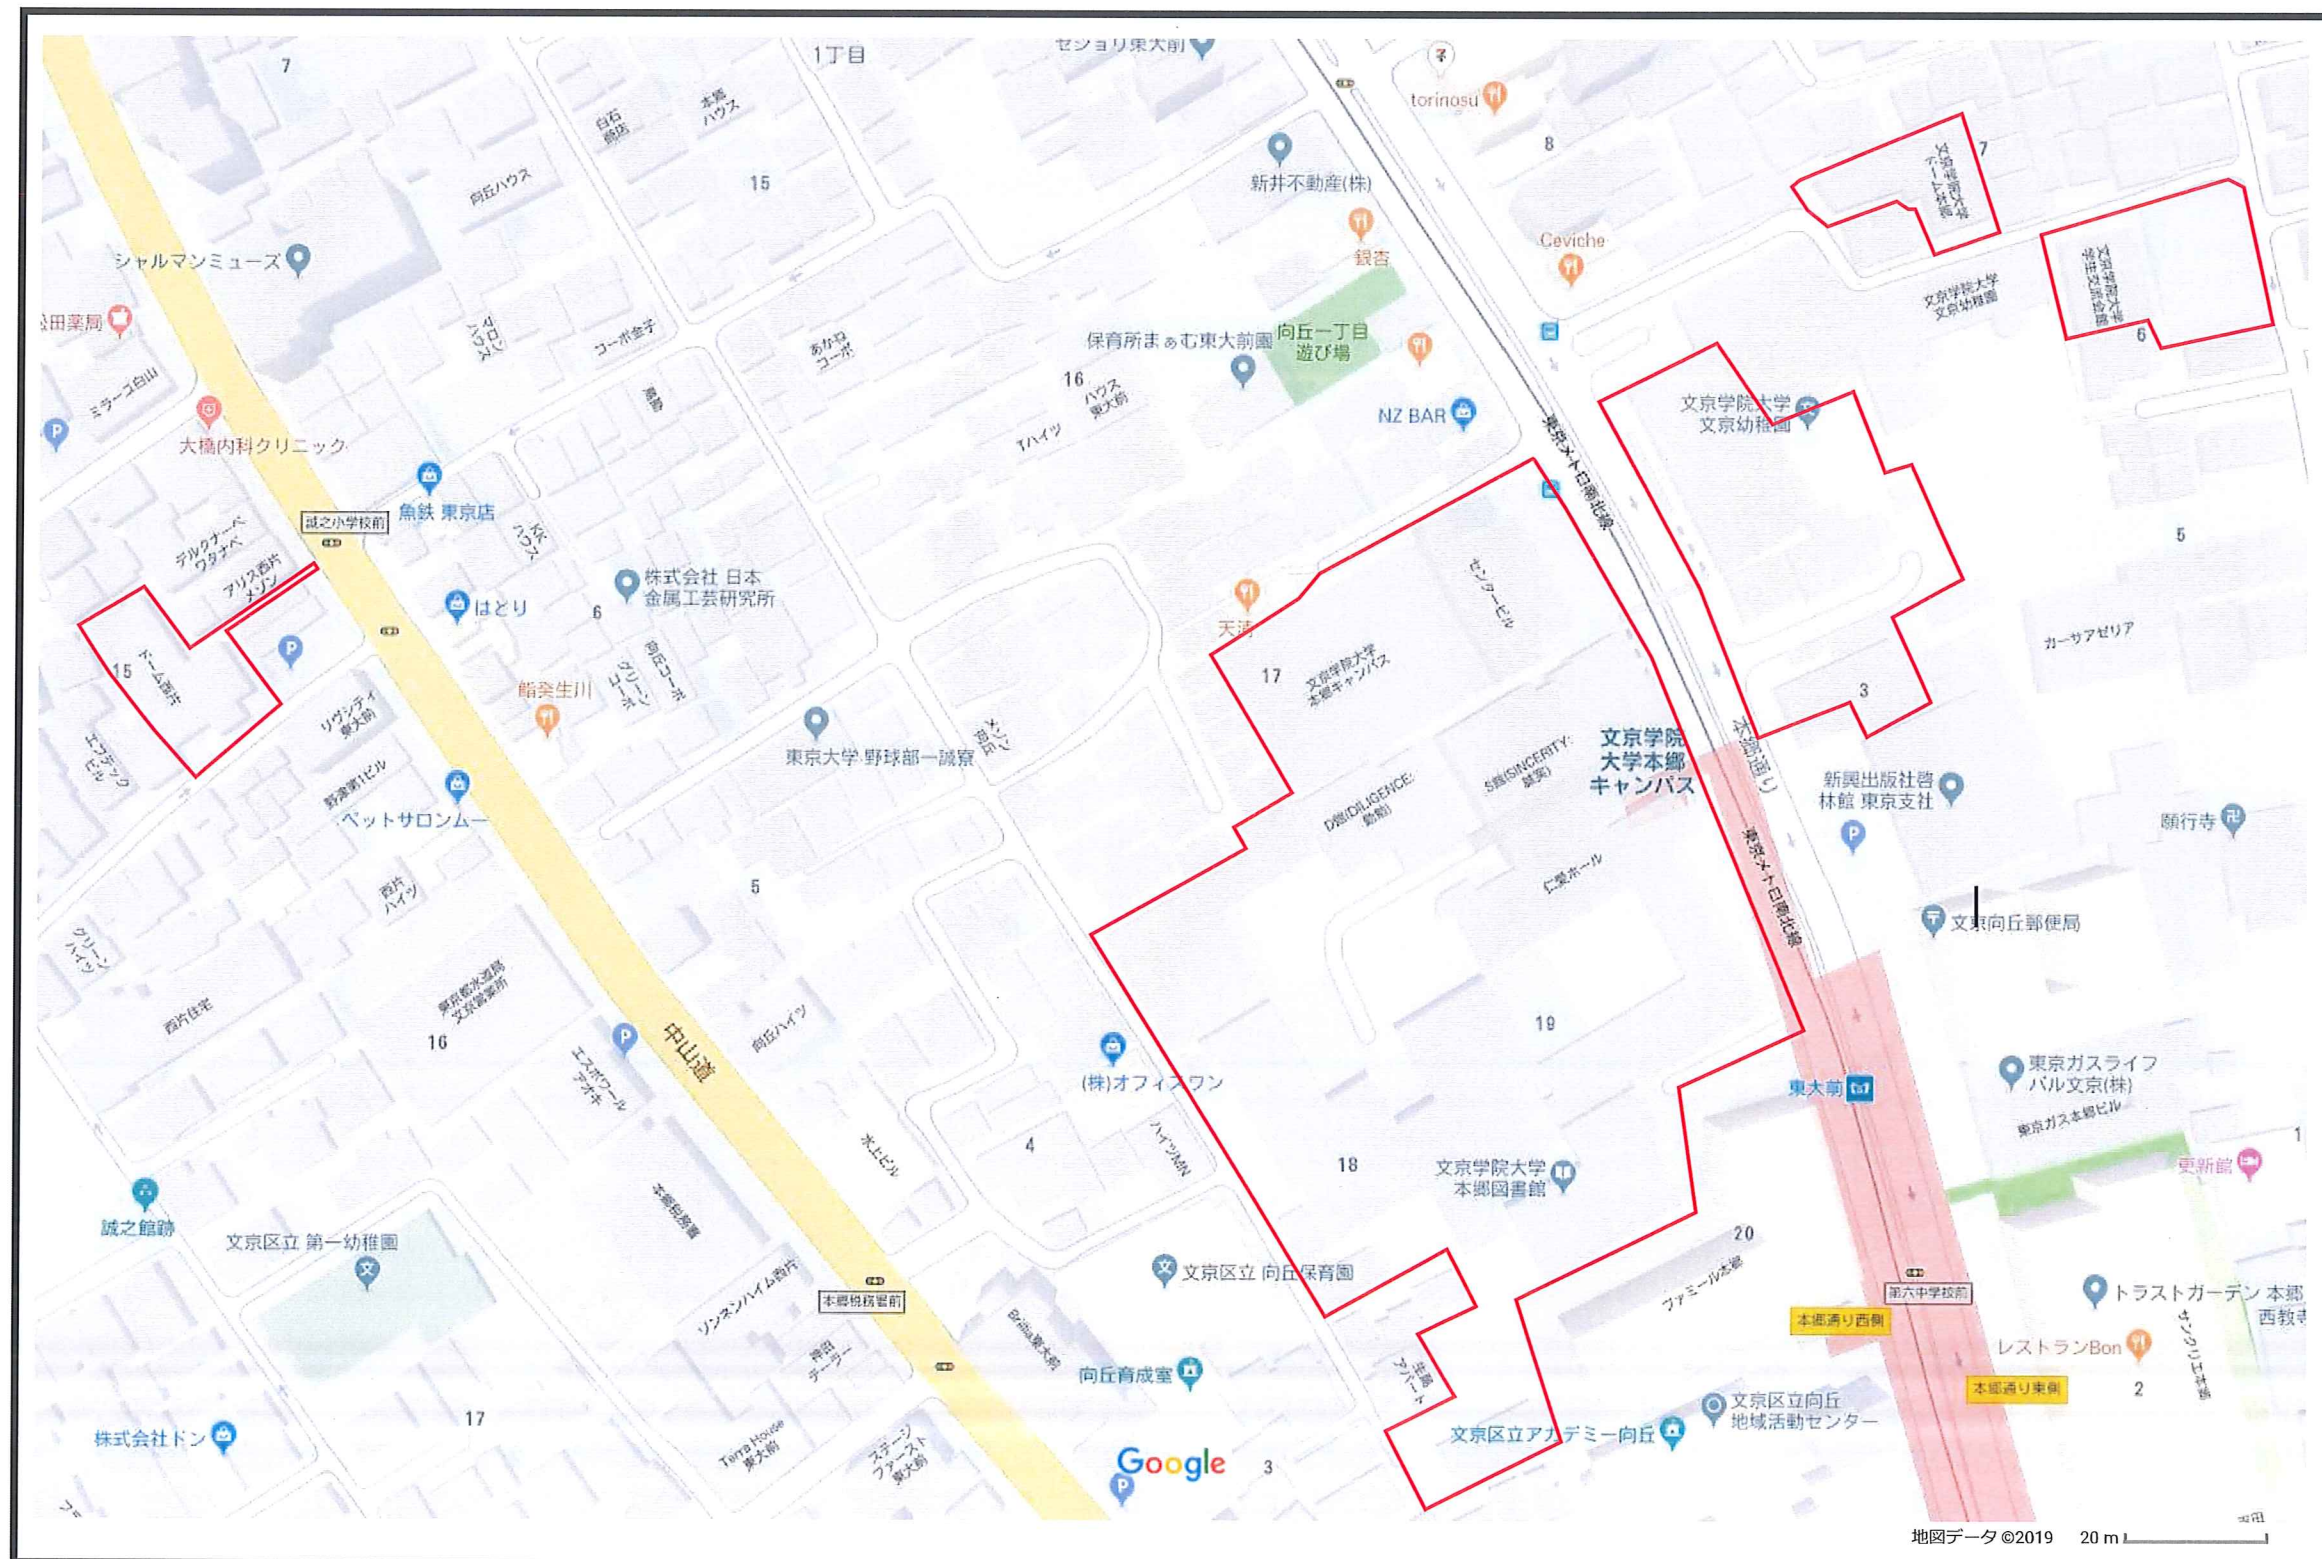


校舎等の配置図
本郷西キャンパス

本郷東キャンパス

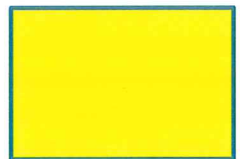


ドーム西片

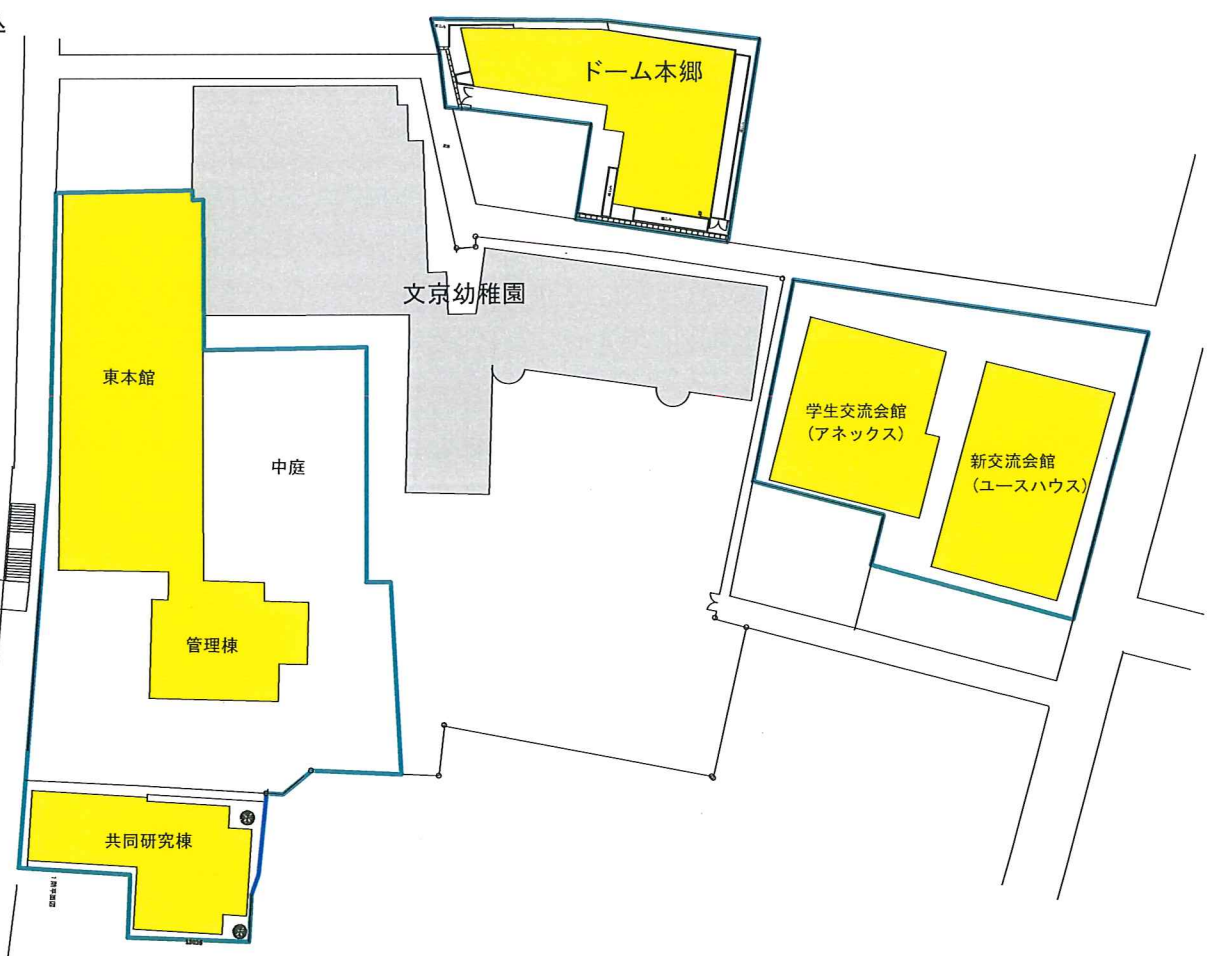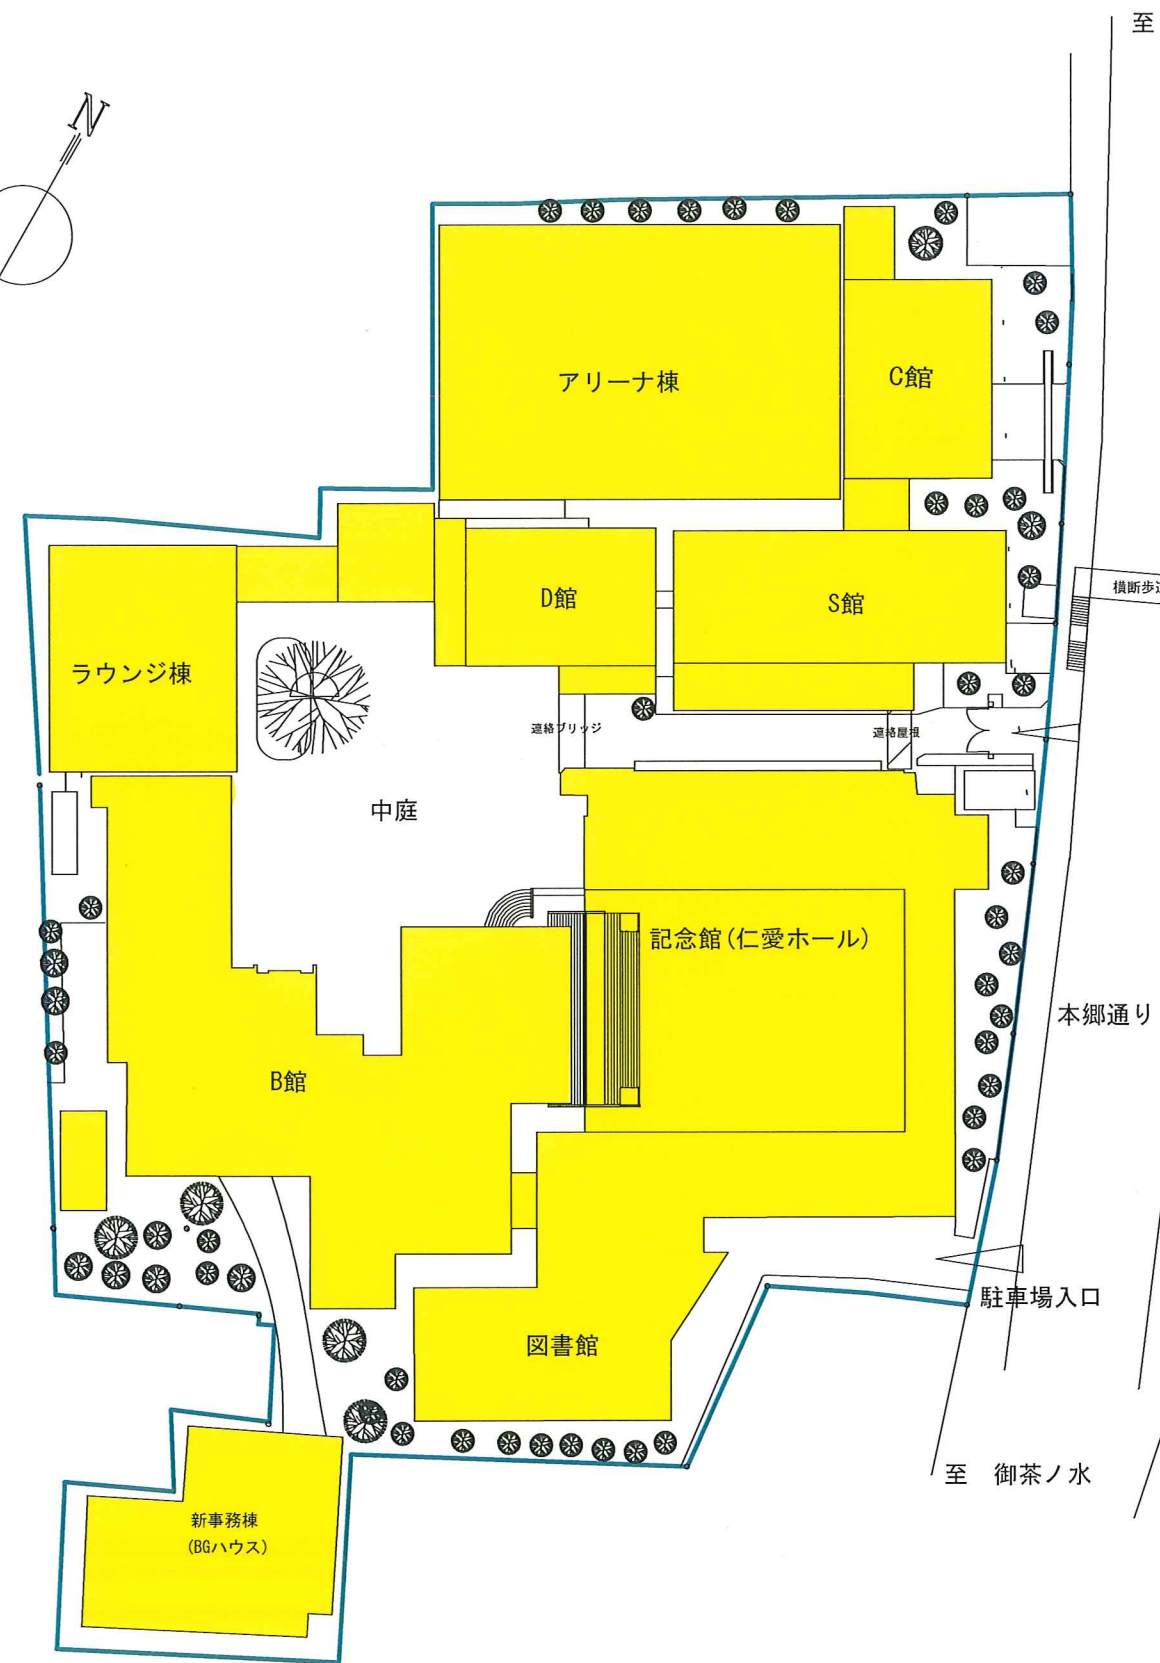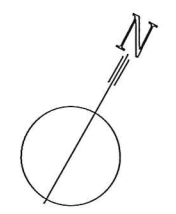


凡例

| | |
|--|-----------|
| | 大学施設 |
| | 幼稚園施設 |
| | 本郷キャンパス敷地 |

文京学院大学本郷キャンパス
所在地 東京都文京区向丘1-19-1
アクセス 南北線 東大前2番出口直上

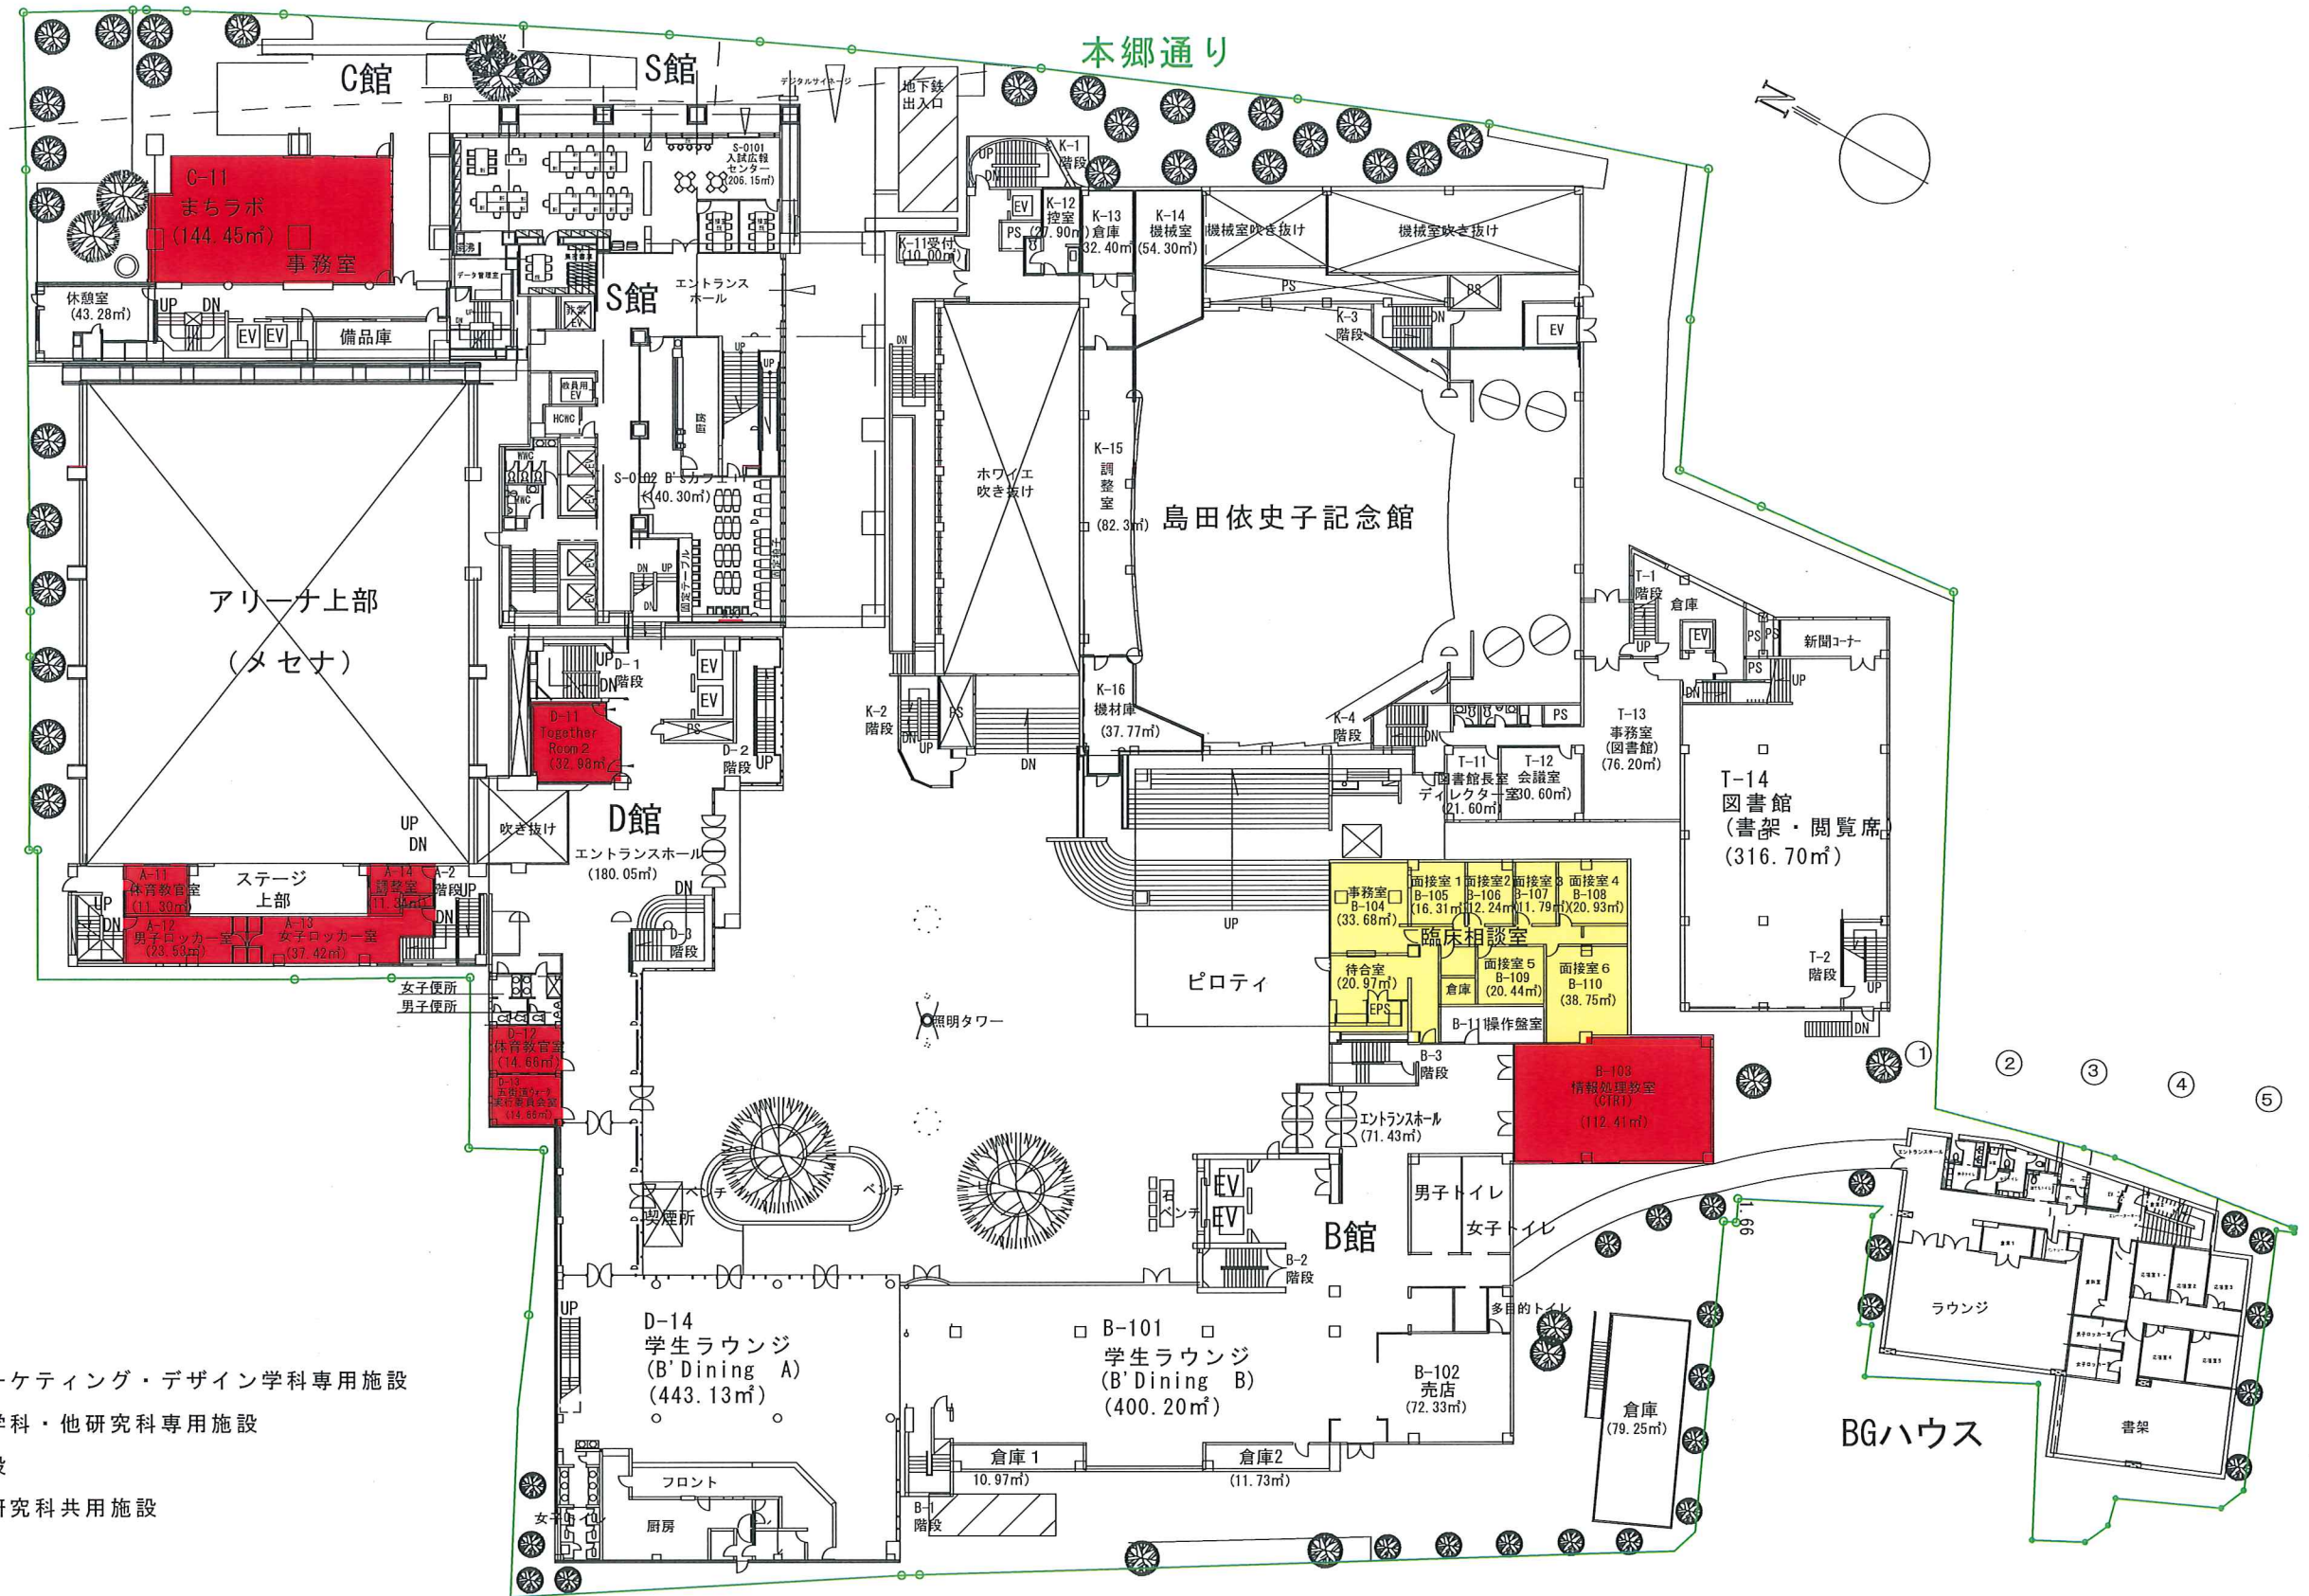


- 経営学部マーケティング・デザイン学科専用施設
- 他学部・他学科・他研究科専用施設
- 大学共用施設
- 大学学部・研究科共用施設

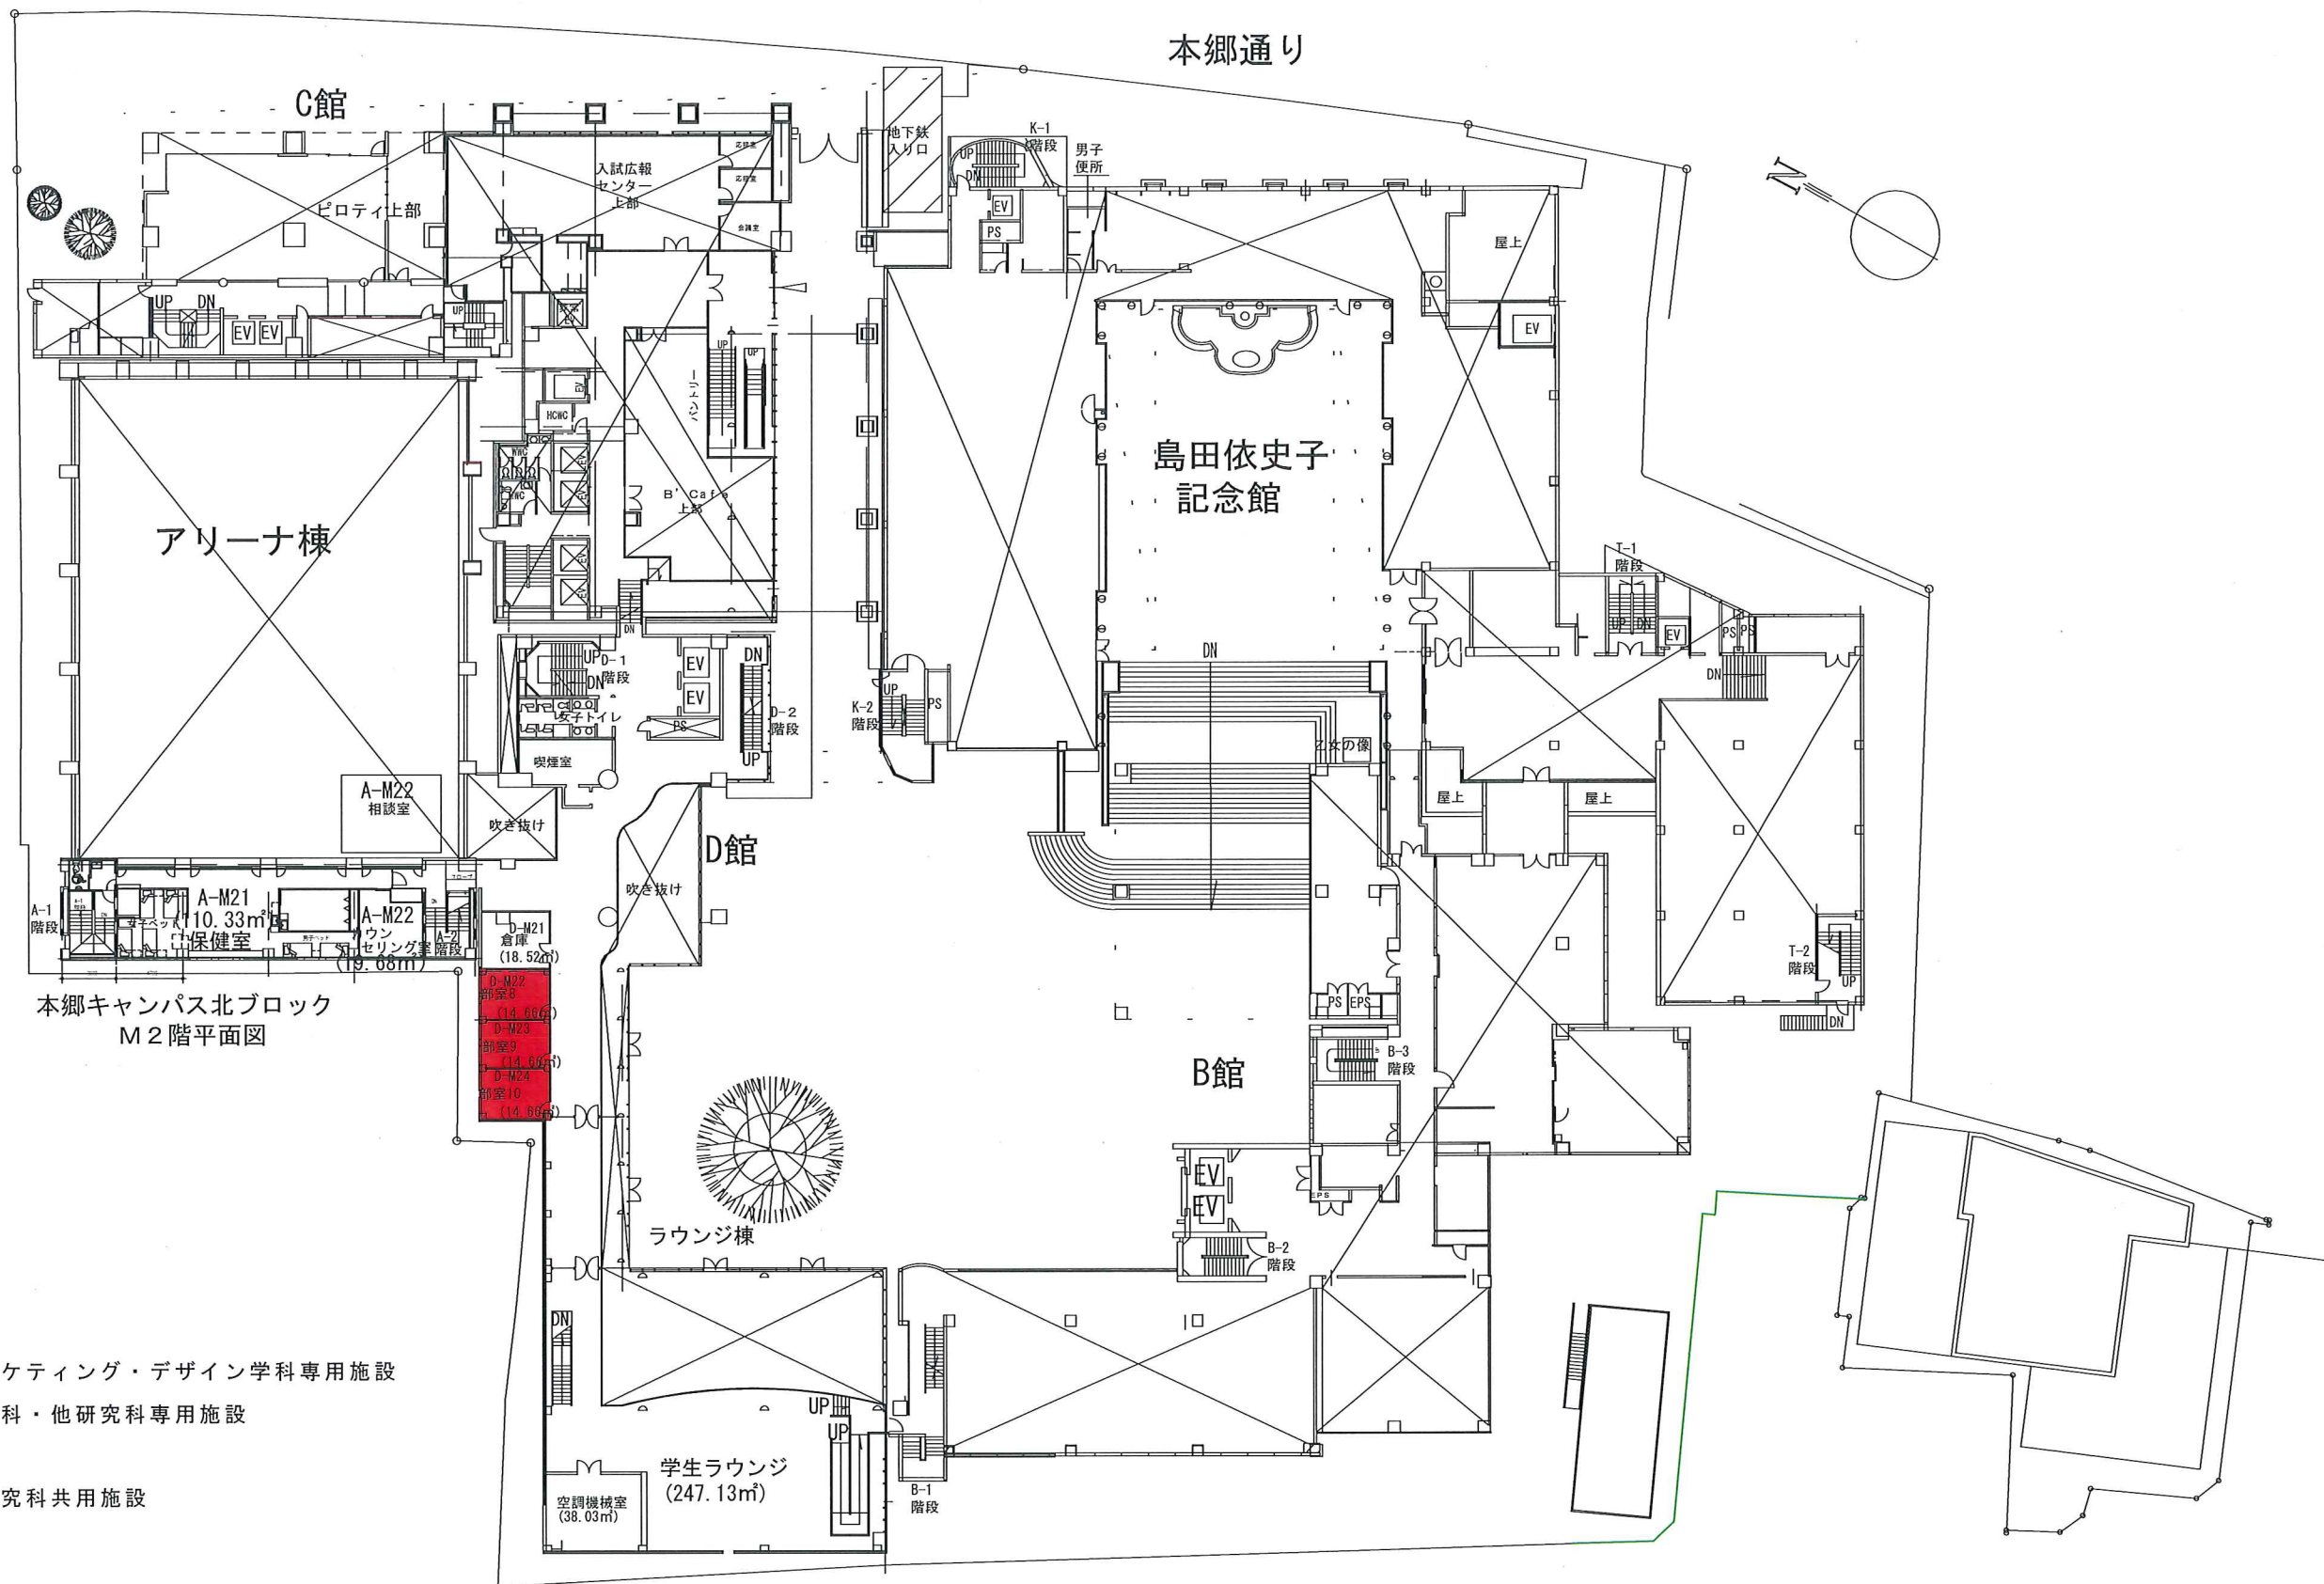

- 経営学部マーケティング・デザイン学科専用施設
- 他学部・他学科・他研究科専用施設
- 大学共用施設
- 大学学部・研究科共用施設

本郷キャンパス北ブロック
M2階平面図

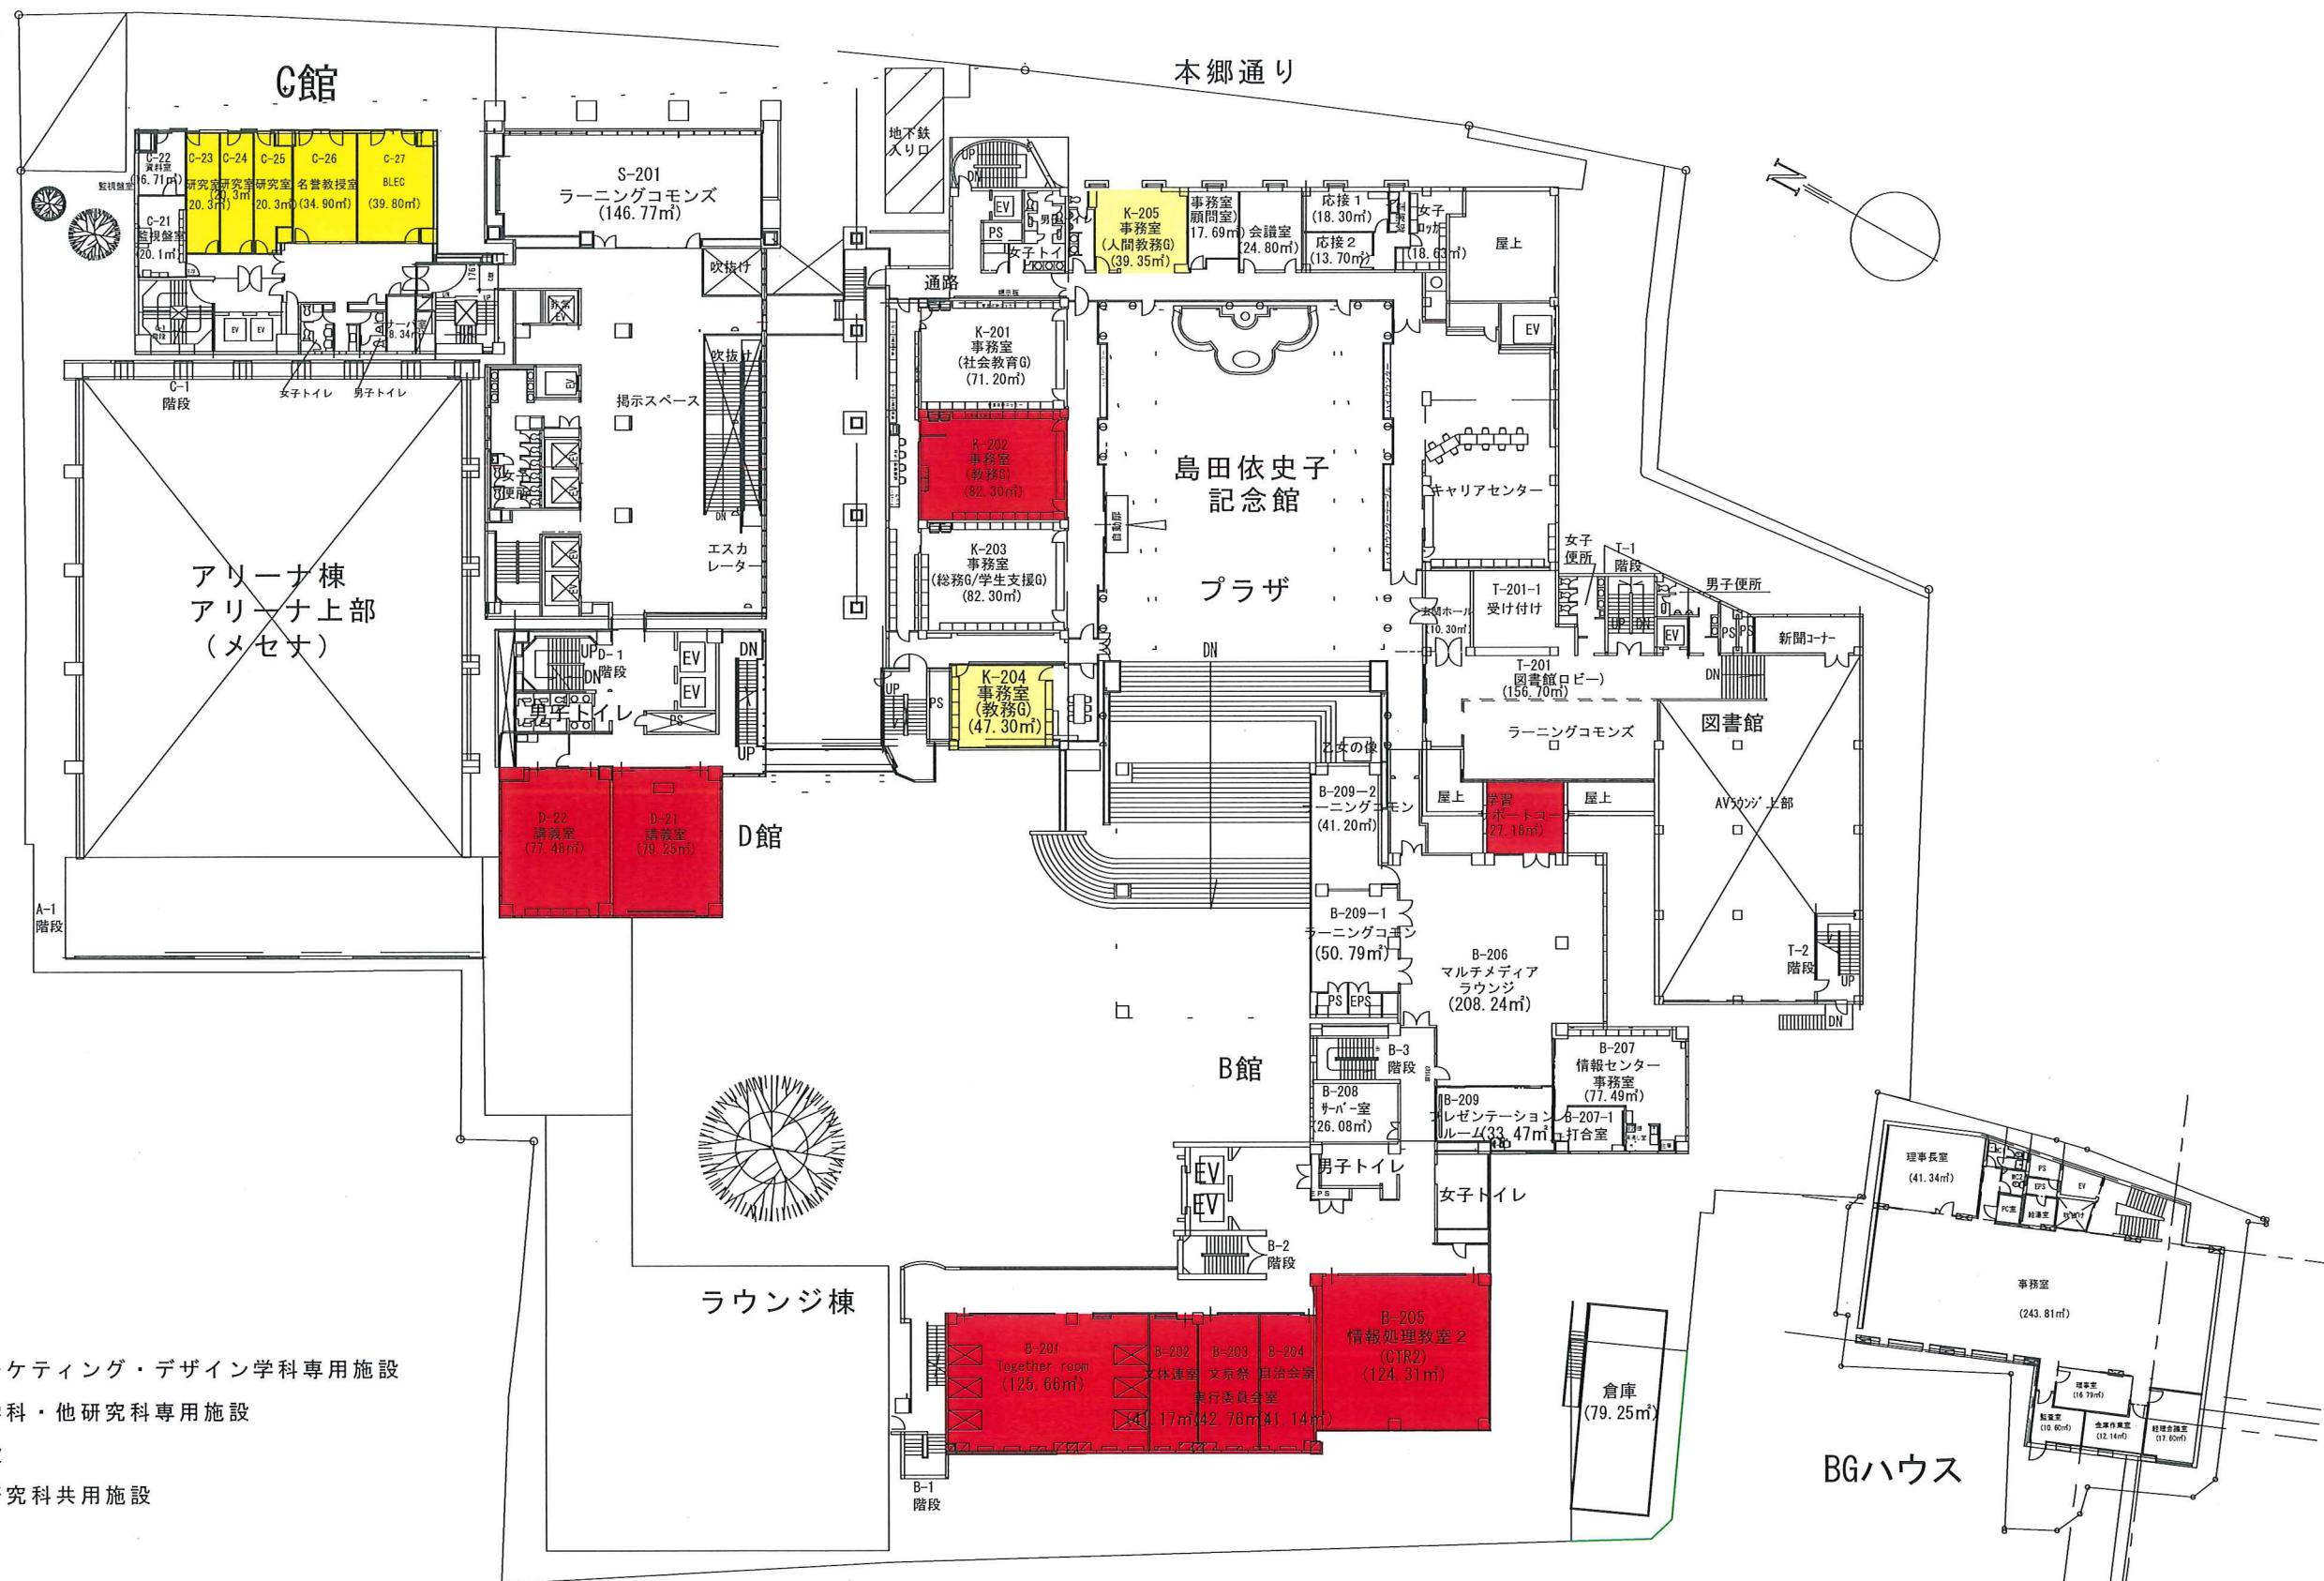


- 経営学部マーケティング・デザイン学科専用施設
- 他学部・他学科・他研究科専用施設
- 大学共用施設
- 大学学部・研究科共用施設

- 経営学部マーケティング・デザイン学科専用施設
- 他学部・他学科・他研究科専用施設
- 大学共用施設
- 大学学部・研究科共用施設



本郷通り

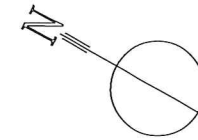

- 経営学部マーケティング・デザイン学科専用施設
- 他学部・他学科・他研究科専用施設
- 大学共用施設
- 大学学部・研究科共用施設

本郷通り



- 経営学部マーケティング・デザイン学科専用施設
- 他学部・他学科・他研究科専用施設
- 大学共用施設
- 大学学部・研究科共用施設

本郷通り

C館

C-61 学長室 (75.70㎡)
C-63 事務室 (棟数5室) (34.10㎡)
C-64 会議室 (59.10㎡)

S-0601 講義室 (61.75㎡)
S-0602 講義室 (97.75㎡)

S-0603 講義室 (155.00㎡)

S-0604 講義室 (155.00㎡)

S-0605 講義室 (82.10㎡)

WC

D-1 階
UP DN
EV EV
男子トイレ

D-61教室 (スカイホール) (205.01㎡)

D館

島田依史子
記念館

B-614 講義室 (98.55㎡)

B-615 セミ室 (37.95㎡)

B-616 倉庫 (16.69㎡)

B-612 セミ室 (35.93㎡)

B-611 セミ室 (51.26㎡)

B-609 研究室 (21.09㎡)

B-608 研究室 (20.80㎡)

B-607 研究室 (20.47㎡)

B-606 研究室 (21.05㎡)

B-605 研究室 (23.15㎡)

B館

B-610 研究室 (26.57㎡)

男子トイレ

B-3 階段

PS EPS

女子トイレ

B-604 研究室 (23.27㎡)

B-601 研究室 (23.11㎡)



B-603 会議室 (41.35㎡)

ラウンジ棟

- 経営学部マーケティング・デザイン学科専用施設
- 他学部・他学科・他研究科専用施設
- 大学共用施設
- 大学学部・研究科共用施設


本郷通り

C館

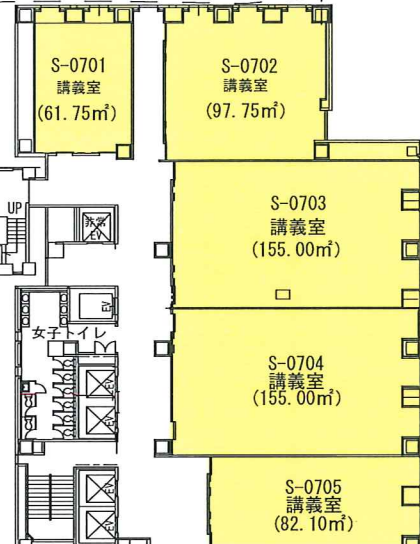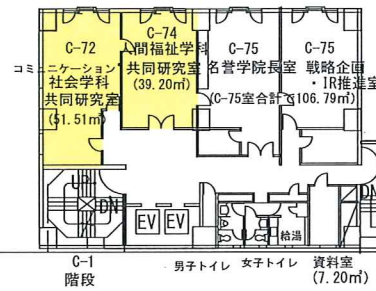


島田依史子
記念館



図書館

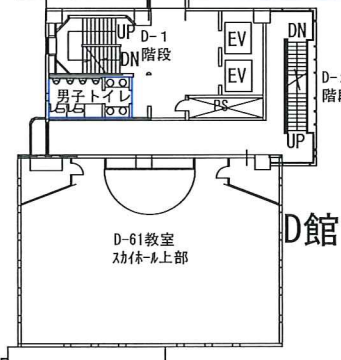

D館

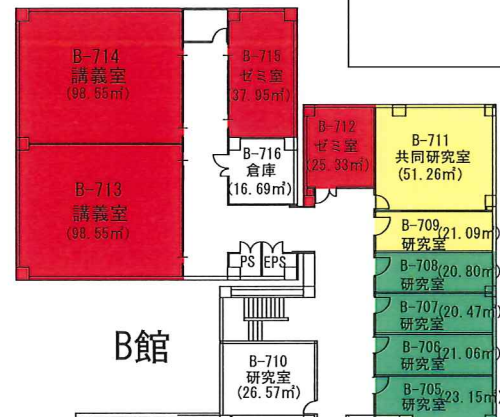


B館

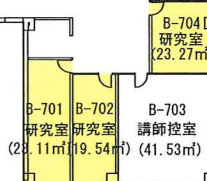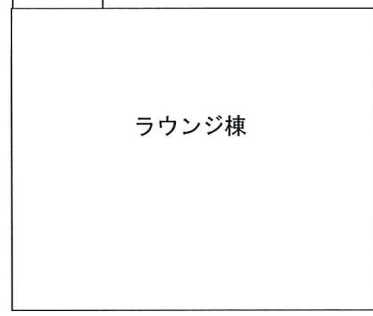


- 経営学部マーケティング・デザイン学科専用施設
- 他学部・他学科・他研究科専用施設
- 大学共用施設
- 大学学部・研究科共用施設




- 経営学部マーケティング・デザイン学科専用施設
- 他学部・他学科・他研究科専用施設
- 大学共用施設
- 大学学部・研究科共用施設
- 経営学部専用施設

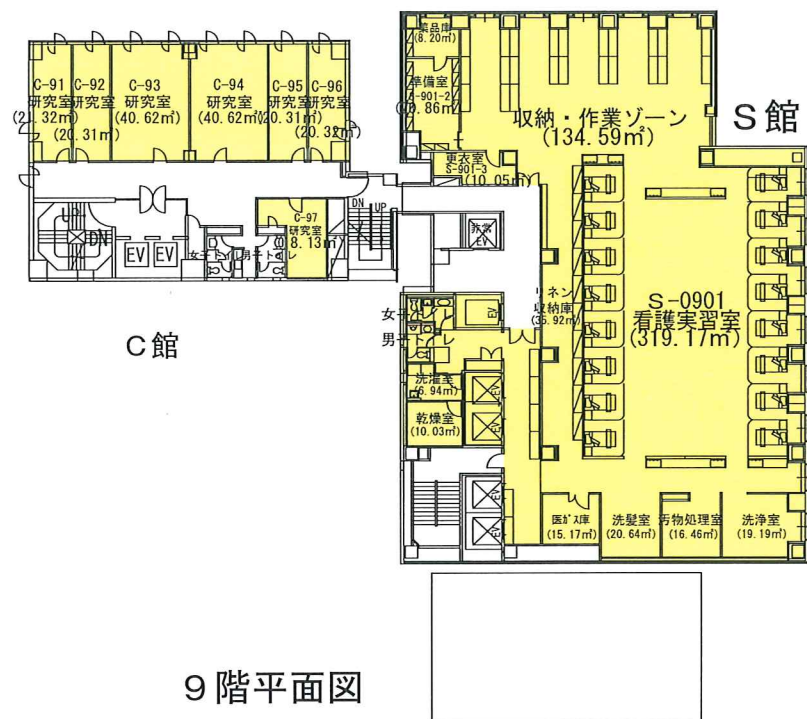

9階平面図

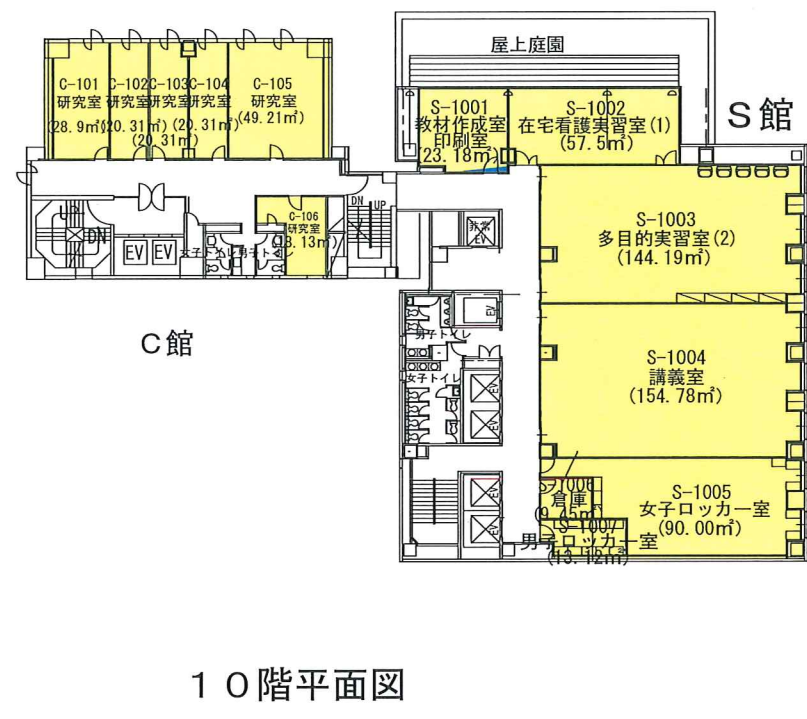


10階平面図

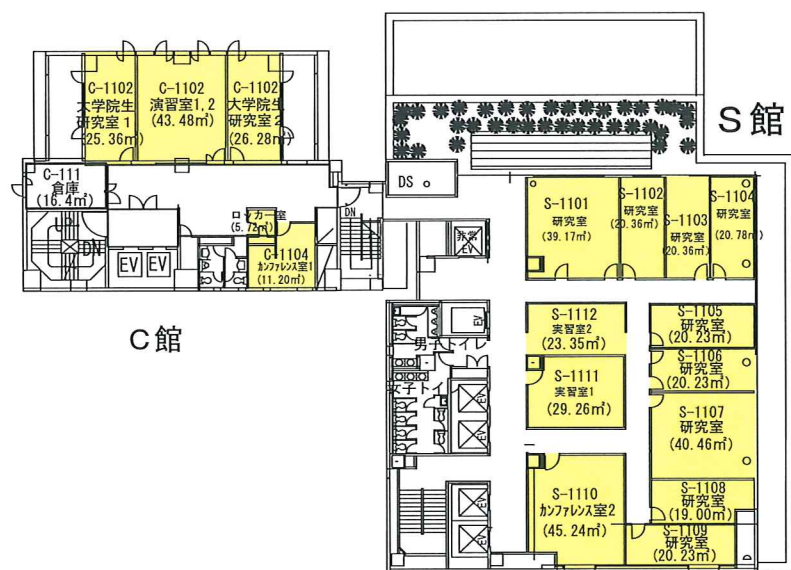

11階平面図

- 経営学部マーケティング・デザイン学科専用施設
- 他学部・他学科・他研究科専用施設
- 大学共用施設
- 大学学部・研究科共用施設

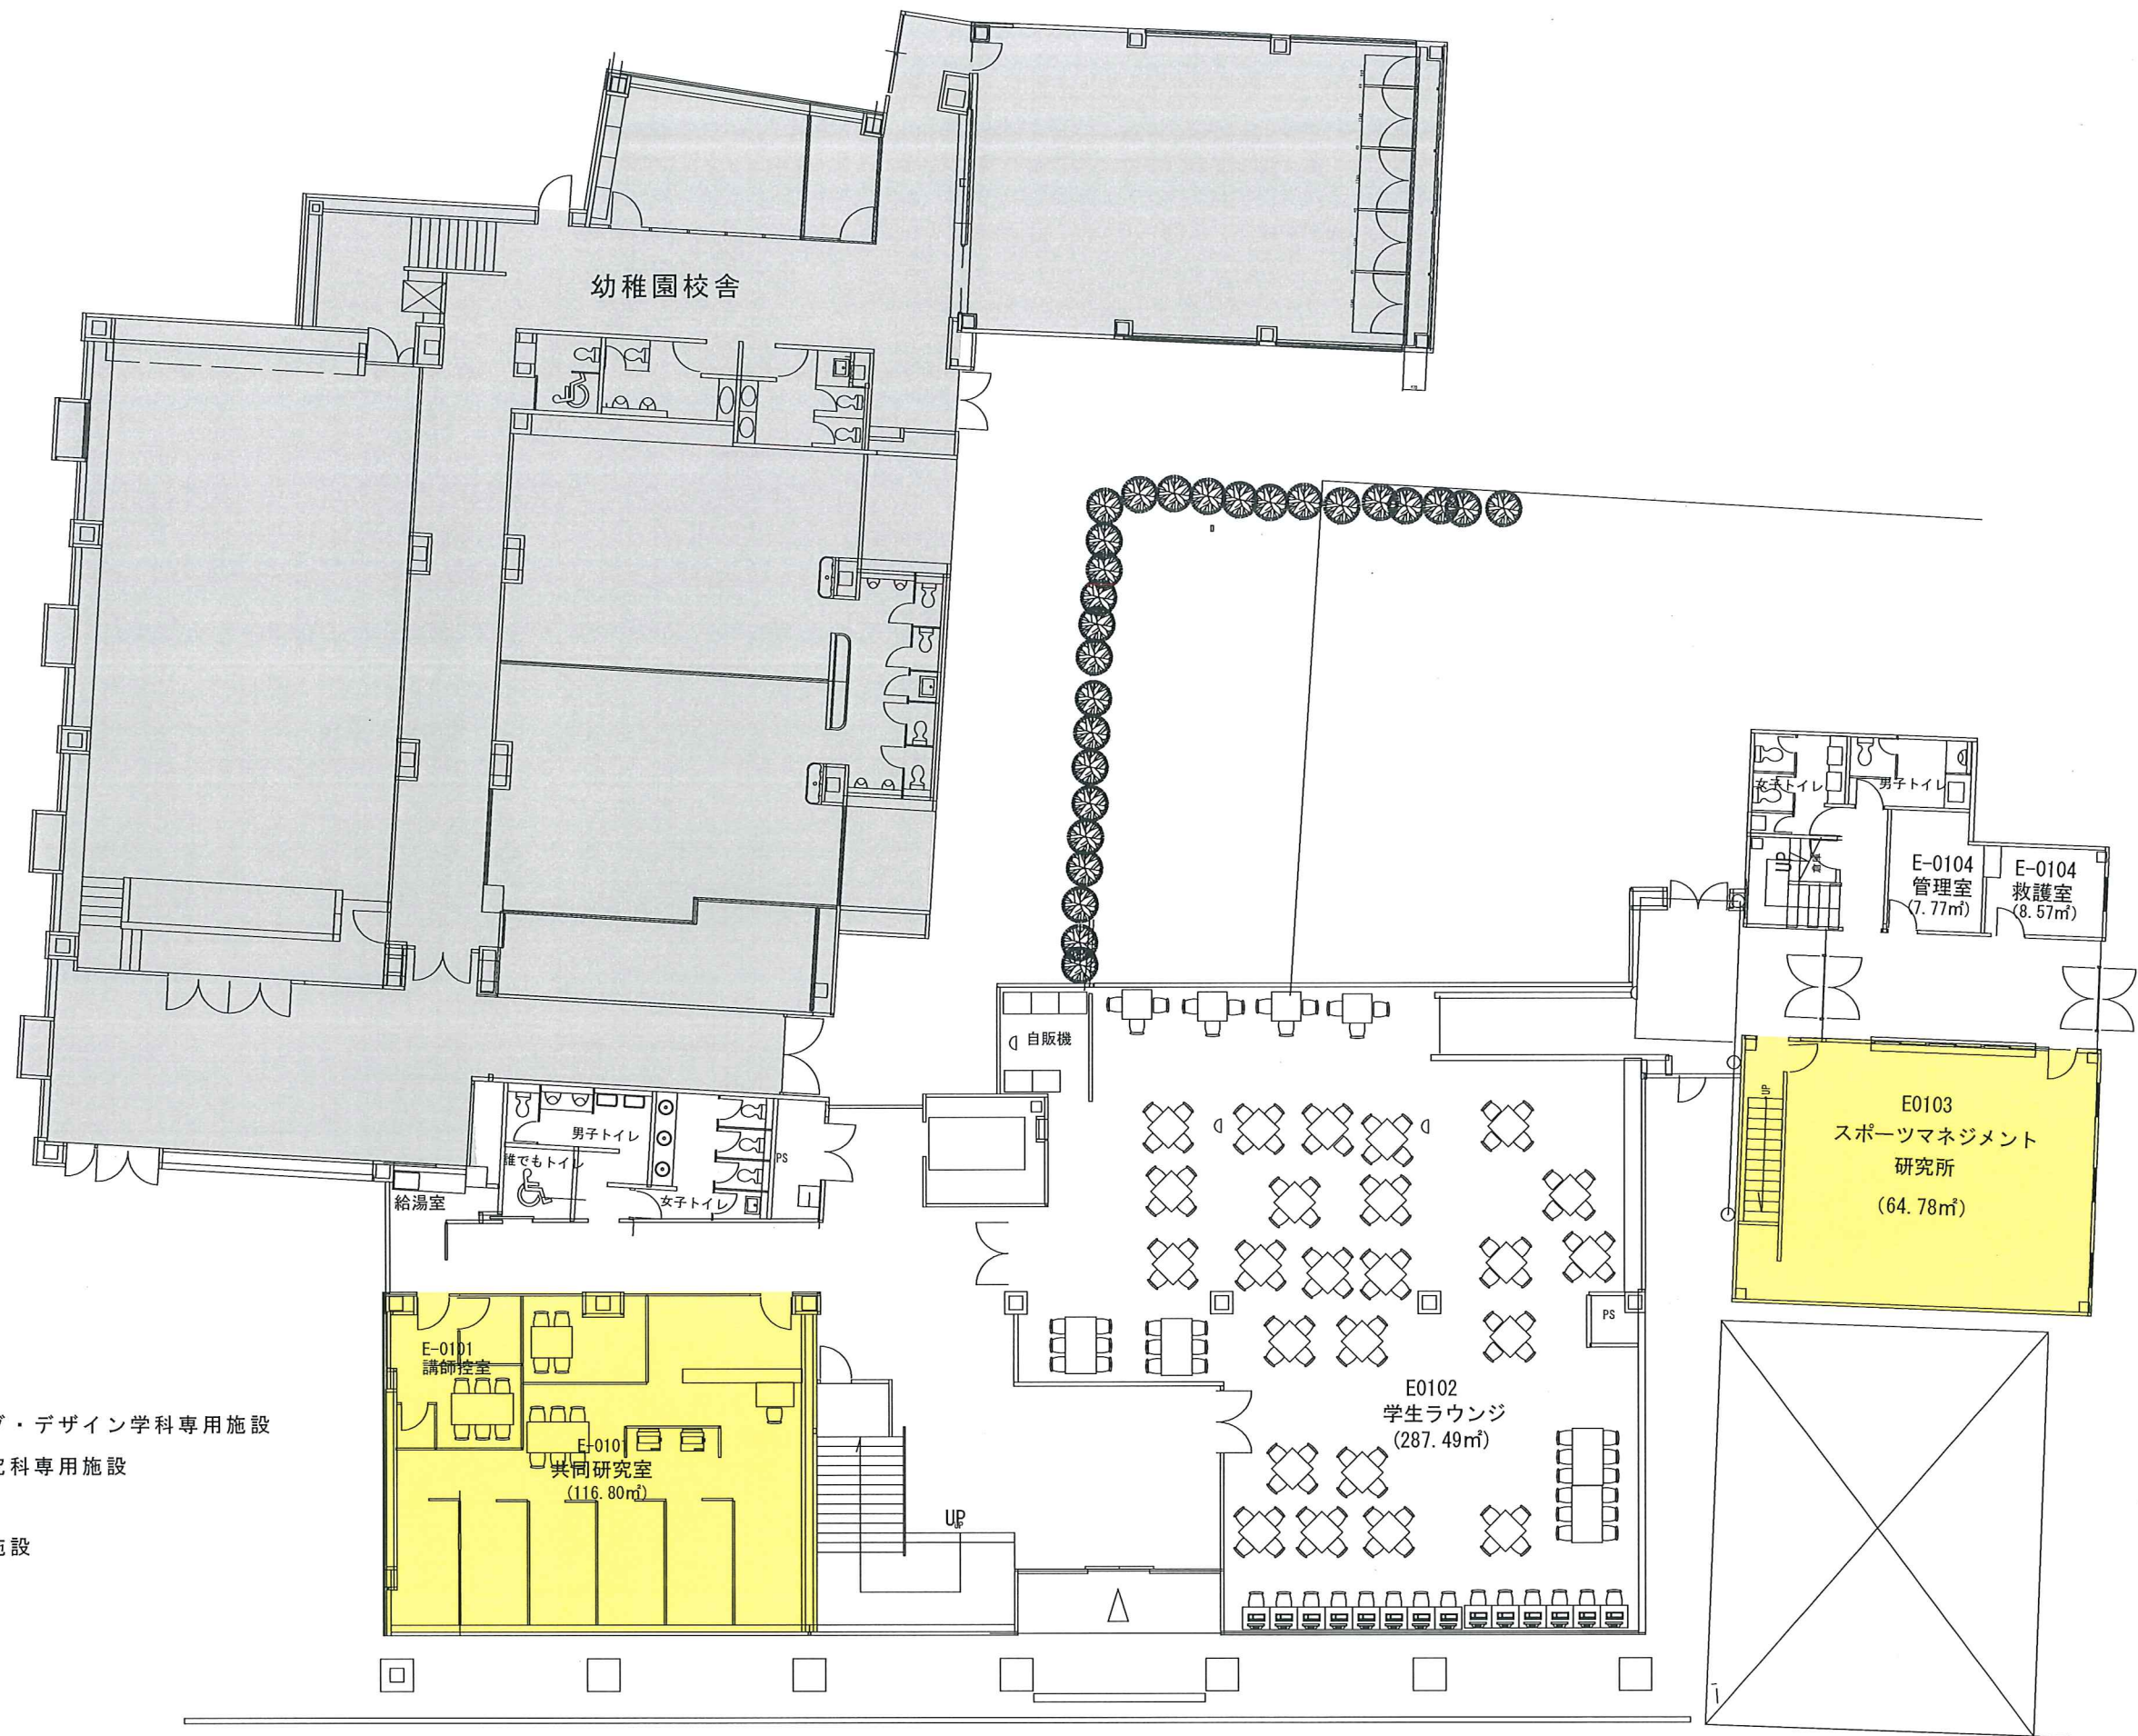

- 経営学部マーケティング・デザイン学科専用施設
- 他学部・他学科・他研究科専用施設
- 大学共用施設
- 大学学部・研究科共用施設

東キャンパス 1階平面図 縮尺1/200




- 経営学部マーケティング・デザイン学科専用施設
- 他学部・他学科・他研究科専用施設
- 大学共用施設
- 大学学部・研究科共用施設

東キャンパス2階平面図 縮尺 1/200




- 経営学部マーケティング・デザイン学科専用施設
- 他学部・他学科・他研究科専用施設
- 大学共用施設
- 大学学部・研究科共用施設


東キャンパス3階平面図 縮尺 1/200

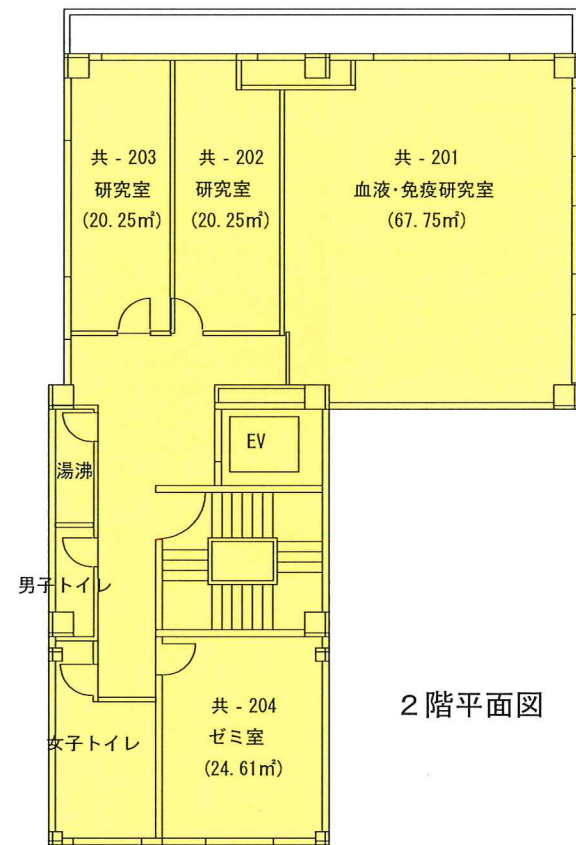


2階平面図

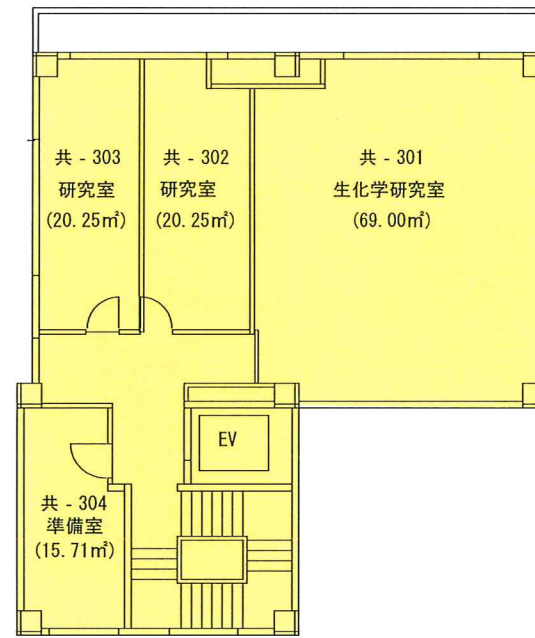


3階平面図

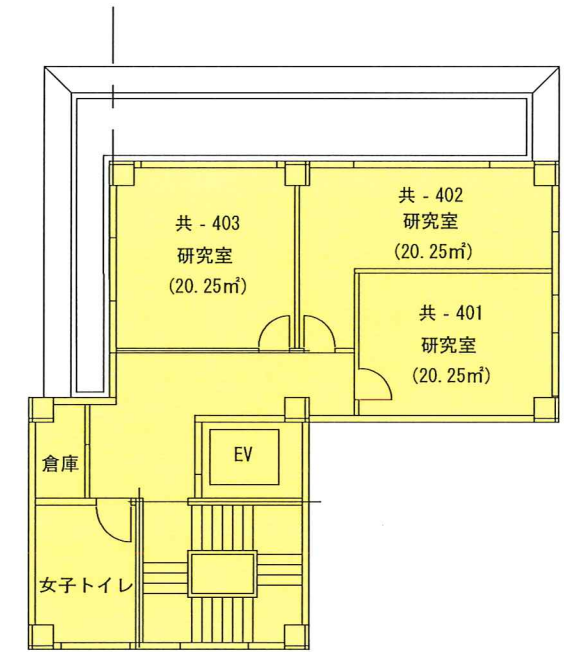

4階平面図

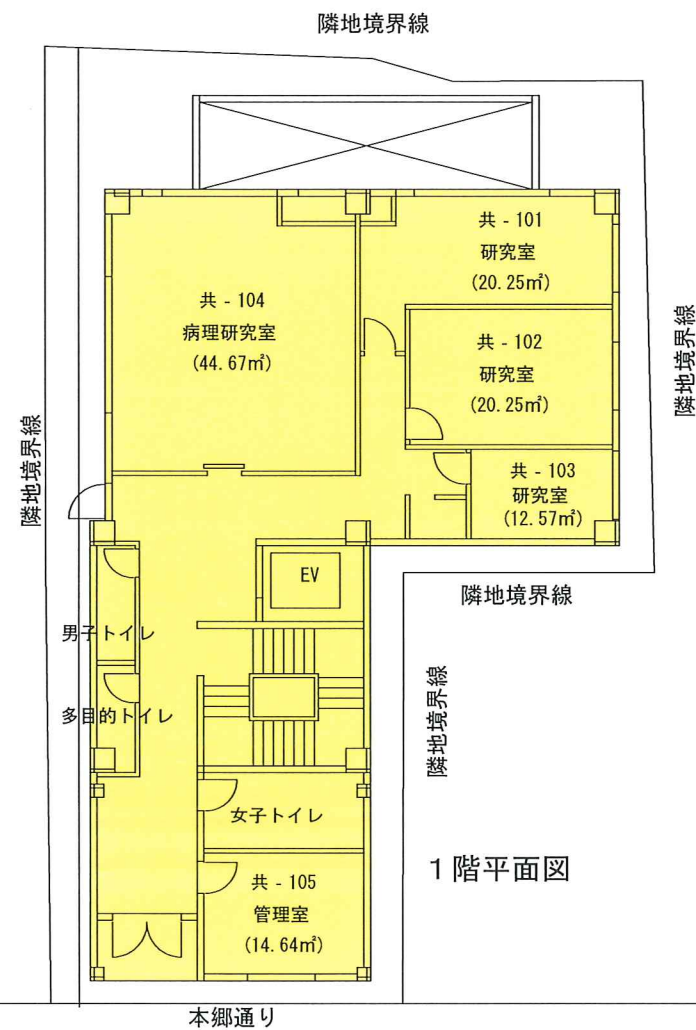

1階平面図

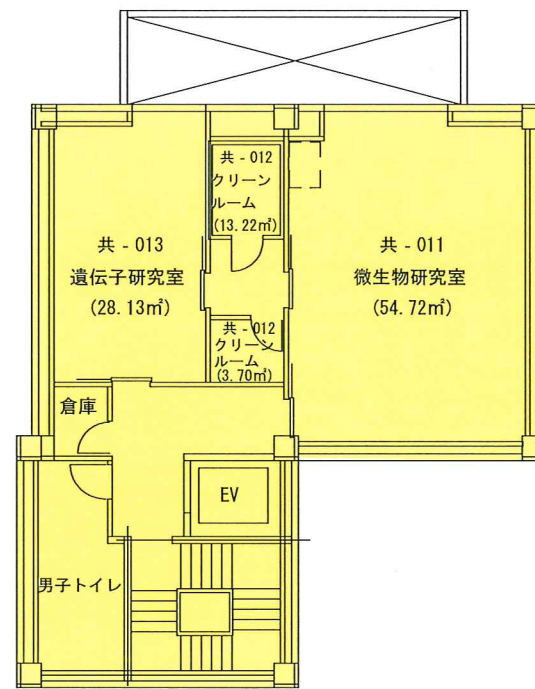

地下平面図

- 経営学部マーケティング・デザイン学科専用施設
- 他学部・他学科・他研究科専用施設
- 大学共用施設
- 大学学部・研究科共用施設

| | |
|----------------------|-----------|
| 文京学院大学保健医療技術学部 共同研究棟 | |
| 各階平面図 縮尺 1/200 | 令和4年3月31日 |
| 学校法人文京学院 法人事務局 施設課 | |